

INSCRIPCIÓN: 5-1250997-2008  
 Fecha: 06/05/2008 14:44:41  
 Registrador: ALFREDO GONZALEZ CHAVES  
 2F3D33534F0E2C7596D8FE1496CE55B





**DERROTERO**

LINEA	A C I M U T	DIST.(m)
1-2	203° 59.5'	716.81
2-3	082° 14.7'	43.82
3-4	083° 45.8'	26.96
4-5	085° 55.8'	193.10
5-6	070° 22.1'	9.85
6-7	058° 56.1'	156.79
7-8	051° 19.8'	12.67
8-9	038° 41'	128.37
9-10	102° 50.2'	11.39
10-11	051° 57.5'	6.21
11-12	045° 24'	50.29
12-13	045° 04.8'	90.86
13-14	038° 47.9'	189.45
14-15	027° 38.4'	4.78
15-16	015° 57.2'	144.45
16-17	309° 31.4'	57.81
17-18	309° 27.1'	59.91
18-19	308° 12.8'	25.02
19-20	308° 12.6'	86.59
20-21	304° 28.1'	140.74
21-22	297° 16.4'	77.60
22-23	203° 02.5'	64.81
23-24	128° 48.9'	61.09
24-25	128° 47.9'	107.22
25-26	129° 42.2'	26.74
26-27	158° 25'	5.44
27-28	174° 22'	11.89
28-29	172° 24.6'	49.67
29-30	174° 15.1'	9.23
30-31	176° 25.5'	40.40
31-32	177° 45.7'	106.93
32-33	176° 56.2'	31.25
33-34	211° 51.9'	81.41
34-1	323° 08.2'	567.92

**NOTAS:**

- LEVANTAMIENTO POLAR, POLIGONAL ABIERTA
- ERRORES ESTIMADOS: ANGULAR 00'00"01"  
LINEAL 0.001m
- LINDEROS EXISTENTES
- MODIFICA A LOS PLANOS CATASTRADOS G-868820-1989  
Y AL G-46102-1980
- PARA SEGREGAR Y REUNIR
- FRENTE A CAMINO PUBLICO DEL VERTICE  
2 AL 16 ES 1069.01m
- FRENTE A CARRETERA INTERAMERICANA DEL VERTICE  
16 AL 22 ES 447.67m

**LOCALIZACION GEOGRAFICA  
HOJA MONTEVERDE  
ESCALA 1:50.000**

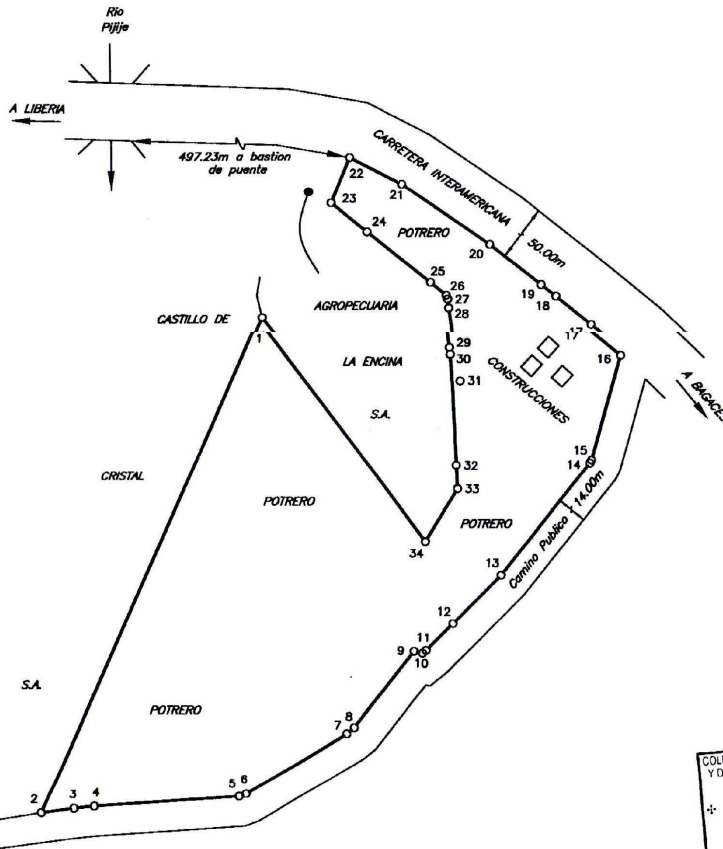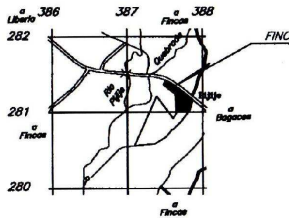

29/04/2008 12:09:50  
 Catastro Nacional  
 1-2318100  
 29/04/2008 12:09:50

COLEGIO FEDERADO DE INGENIEROS  
 Y DE ARQUITECTOS DE COSTA RICA  
 29 ABR 2008  
**ANOTADO**

PROPIEDAD DE: <b>CASTILLO DE CRISTAL SOCIEDAD ANONIMA</b> CEDULA JURIDICA # 3-101-416882	SITUADO EN: PAJUE DISTRITO: 01° BAGACES CANTON: 04° BAGACES PROVINCIA: 05° GUANACASTE	REGISTRO PUBLICO ES PARTE DE FOLIO REAL 5068035-000 FINCA COMPLETA FOLIO REAL 5020631-000 AREA SEGUN REGISTRO 41ha.9350.00m <sup>2</sup> 7ha.6855.79m <sup>2</sup>
HEBERBERTO RIVERA SOLES INGENIERO TOPOGRAFICO LT.7373 PROTOCOLO TOMO 15135 FOLIO 186	AREA 26Ha.7355.66 m <sup>2</sup> ESCALA 1 : 5000	FECHA ABRIL / 2008

Se advierte a los usuarios que los planos inscritos a partir del 29 de setiembre del 2008 se encuentran sujetos a términos de provisionalidad, conforme al artículo 71 del Reglamento a la Ley de Catastro Nacional, N° 6545

**REGISTRO NACIONAL**  
 OFICINA REGIONAL DE SAN JOSE OESTE  
**CERTIFICA:**  
 Que la presente copia es fiel del plano original  
 catastrado