

INSERIPCIÓN: 1-1536639-2011  
 Folio Real No. 15474  
 Registrado: STEVEN VARGAS BARAHONA  
 2863C278933840DF7AF016CA4568ABB3


Catastro Nacional  
 1-2598520  
 02/11/2011 12:38:24  
 Reingreso

ENTERO BANCARIO  
 DOCUMENTO No. 000107520010


LINEA	ACIMUT	DIST (m)
1-2	276°25'	26.89
2-3	207°26'	2.00
3-4	207°26'	7.13
4-5	207°26'	12.17
5-6	311°31'	27.81
6-7	313°34'	12.41
7-8	29°35'	3.48
8-9	29°35'	54.57
9-10	120°26'	13.78
10-11	108°38'	9.99
11-12	104°56'	13.42
12-1	176°11'	48.98
AREA DEL POLIGONO (m2)		3077.08

UBICACION GEOGRAFICA

HOJA VUELTAS ESCALA 1: 50000

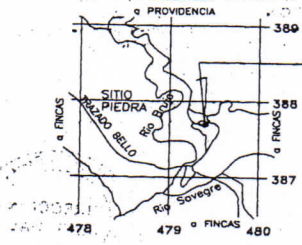

- DISTANCIA FRENTE A CALLE PUBLICA ENTRE LOS VERTICES 9-12 = 37.19m
- DISTANCIA FRENTE A SERVIDUMBRE AGRICOLA ENTRE LOS VERTICES 6-8 = 15.89m
- AREA DE SERVIDUMBRE AGRICOLA 255m<sup>2</sup>

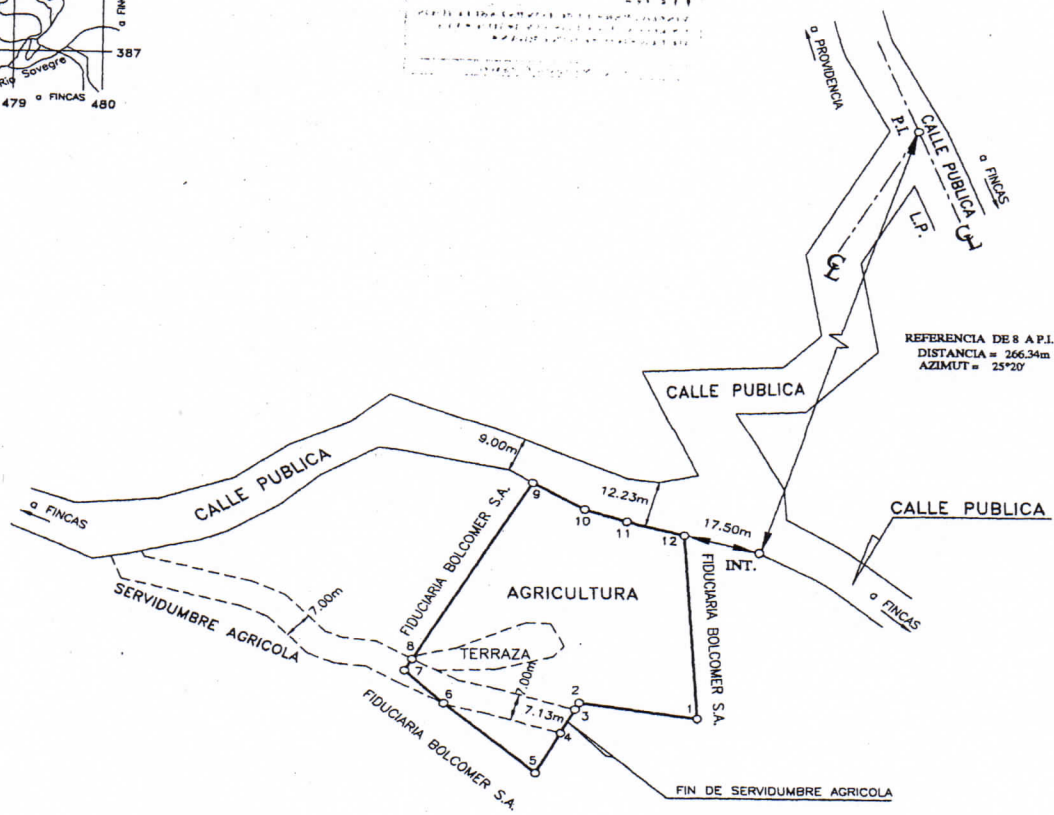

REFERENCIA DE 8 A.P.I.  
 DISTANCIA = 266.34m  
 AZIMUT = 25°20'



ESTE PLANO SERVIRÁ ÚNICAMENTE PARA INSCRIBIR EL INMUEBLE, UNA VEZ INSCRITO EL FRACCIONAMIENTO RESPECTIVO, EL PLANO SURTIRÁ LOS EFECTOS JURIDICOS CORRESPONDIENTES DESDE LA FECHA DE SU INSCRIPCIÓN EN EL CATASTRO.

- LEVANTAMIENTO POLAR, POLIGONAL CERRADA.
- CIERRE LINEAL 1/79384, CIERRE ANGULAR= 00°00'35"
- DOY FE DE QUE LOS LINDEROS SON EXISTENTES.
- MODIFICA AL PLANO CATASTRADO No. SJ-1379022-2009

02 NOV 2011  
**ANOTADO**

 MARGARETE JEAN ADRIEN INGENIERO TOPOGRAFO I.T. 7941	AREA	3077m <sup>2</sup>	SITA EN	PROVIDENCIA	INFORMACION SEGUN REGISTRO PUBLICO ES PARTE
	PROTICOLO TOMO No. 15474	ESCALA	AREA SEGUN REGISTRO	ARCHIVO	FECHA
FOLIOS DEL 154 AL 158	1 1000	23304m <sup>2</sup>	DISTRITO	DOTACARMEN 6	DICIEMBRE 2010
			CANTON		
			PROVINCIA		

Hoja #7  
 Terroza #5



REGISTRO NACIONAL  
 OFICINA REGIONAL DE SAN JOSE OESTE  
**CERTIFICA:**  
 Que la presente copia es fiel del plano original catastrado  
 Firma