
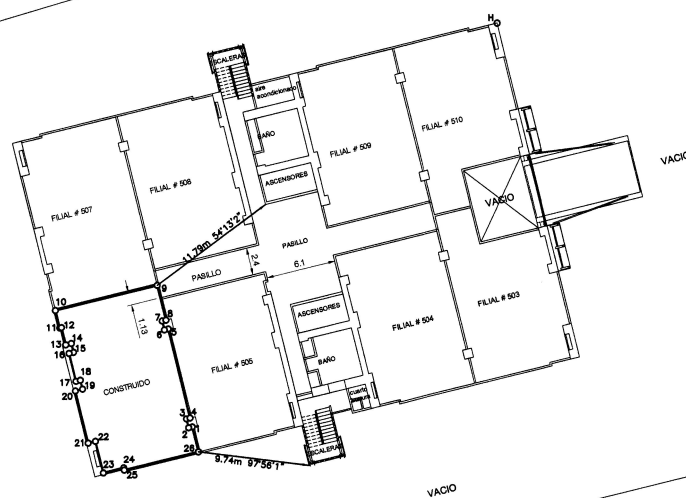


REPUBLICA DE COSTA RICA
REGISTRO NACIONAL
CERTIFICACION DE PLANOS CATASTRADOS
NUMERO DE CERTIFICACION: RNPDIGITAL-769343-2023
1-1673077-2013
TOTAL DE PAGINAS: 3

INSCRIPCIÓN: 1-1673077-2013

Fecha: 20/07/2013 10:16:53
 Registrador: RONY SALAZAR OBANDO
 C02C80F0E0C00B9F1DA3B45A1C0FF

Catastro Nacional
 2013-60316-C
 19/07/2013 10:01:46

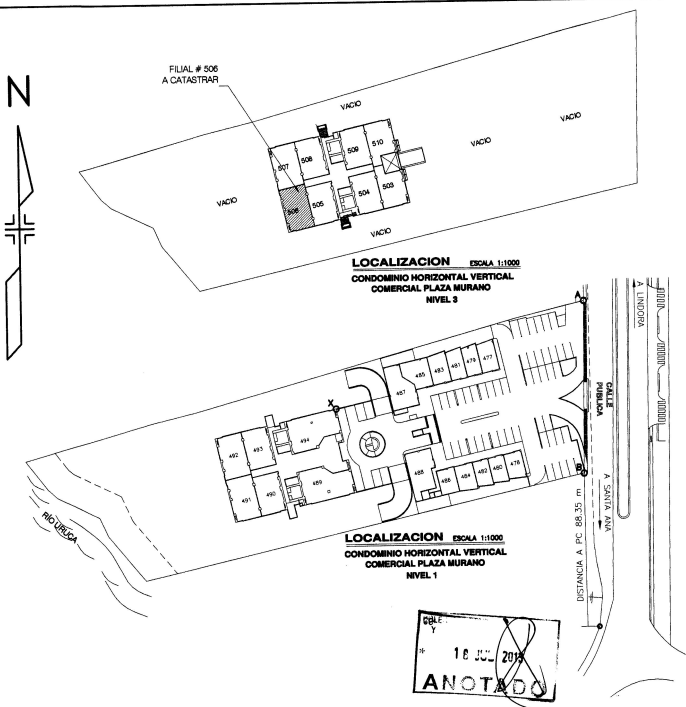

NIVEL 3
FINCA FILIAL
 ESCALA 1:250

NOTAS:
 LEVANTAMIENTO POLAR POLIGONAL CERRADA
 ERROR ANGULAR 00'00"00"
 ERROR LINEAL 0.0000"
 MODIFICAR AL PLANO CATASTRADO No. SJ-11528298-2011
 LINDEROS EXISTENTES
 TODAS LAS COTAS SON EN METROS
 TODAS LAS DISTANCIAS A USO DE OFICINA
 TODAS LAS DISTANCIAS SON EN METROS
 LAS ACERAS, PASILLOS, JARDINERA, ASCENSOR, BAÑOS,
 CASETA DE SEGURIDAD, BASUREROS, LOSAS, ESCALERAS, RAMPAS SON AREAS
 COMUNES PROPRIEDAD DE LOS CONDOMINIOS
 DEL CONDOMINIO HORIZONTAL VERTICAL COMERCIAL PLAZA MURANO.
 TODOS LOS COORDINANTES SON BANCO IMPROSA S.A.
 REFERENCIA DEL PUNTO X AL PUNTO A = 54.35m 247°13'9"
 REFERENCIA DEL PUNTO X AL PUNTO B = 85.58m 105°20'44"
 TODOS LOS COORDINANTES SON BANCO IMPROSA S.A.
 REFERENCIA DEL PUNTO 9 AL PUNTO H = 37.53m 52°21'13"



CONDOMINIO HORIZONTAL VERTICAL COMERCIAL PLAZA MURANO

FOLO REAL FINCA FILIAL # 1113565F-000	SITUADO EN: SANTA ANA	AREA 133m²	PROVINO:
FOLO REAL FINCA MATRIZ: 1003501M-000	DISTRITO: 1° SANTA ANA	AREA SEGUN REGISTRO FINCA FILIAL # = 132.83 m²	PROTOCOLO: 17344
	CANTON: 9° SANTA ANA	FINCA MATRIZ = 39467.38 m²	FOLIOS: 142-164
	PROVINCIA: 1° SAN JOSE	TECNIA: JULIO 2013	ESCALA: 1:250

ESTIMAN MUNDIAL, S.A.S. RODRIGO TOROVARO LT 10334

INSCRIPCIÓN: 1-1673077-2013

Fecha: 20/07/2013 10:04:46
Registrador: RONY SALAZAR OSAMICO
CUCB0P7BEC020B8P1D4M846A1CFF

Catastro Nacional
2013-60316-C
19/07/2013 10:01:46



Banco de Costa Rica
05/07/2013 14:44:28
Oficina: 934 Main Branch
Cajero: 11015341
Documento: 16849360
Formulario:0000000000
Motivo: 3052



Numero Entesa: 0001553474
Tasacion: 16849360
Registro: CATASTRO NACIONAL
Acto: INSCRIPCION DE PLANOS
Monto Tasado: 399.00
Descripcion:
Roletas:
Finca/Motor:

TIMBRE REGISTRO N 5,000.00
TIMBRE ARCHIVO N 100.00
TIMBRE DE TOPOGRAFIA 1.00
REG. RESP. PROF. 14000.00

ESTA CERTIFICACION, CUYOS DERECHOS ARANCELARIOS FUERON DEBIDAMENTE CANCELADOS, CONSTITUYE DOCUMENTO PUBLICO CONFORME LO ESTABLECEN LOS ARTICULOS 45.2 DEL CODIGO PROCESAL CIVIL Y 5 INCISO D) DE LA LEY DE CERTIFICADOS, FIRMAS DIGITALES Y DOCUMENTOS ELECTRONICOS N° 8454, Y EL DECRETO EJECUTIVO N° 35488-J, PUBLICADO EN LA GACETA N° 196, DEL 8 DE OCTUBRE DE 2009. EN DICHO MARCO LEGAL SE ESTABLECE LA OBLIGATORIEDAD DE RECIBIR ESTE DOCUMENTO POR PARTE DE LOS ENTES PÚBLICOS Y PRIVADOS, ASÍ COMO PARA LOS PARTICULARES, POR LO QUE SI TIENE PROBLEMAS PARA LA RECEPCIÓN DE ESTE DOCUMENTO Y APLICACIÓN DE SUS EFECTOS LEGALES, SIRVASE COMUNICARLO AL CENTRO DE ASISTENCIA AL USUARIO, Teléfono. 2202-0888. EMITIDA A TRAVES DEL PORTAL DE SERVICIOS DIGITALES EL 18-May-2023 A LAS 06:20:40.

PODRA SER VERIFICADA EN EL SITIO www.rnpdigital.com DENTRO DE LOS SIGUIENTES 15 DIAS NATURALES.