


REPUBLICA DE COSTA RICA
REGISTRO NACIONAL
CERTIFICACION DE PLANOS CATASTRADOS
NUMERO DE CERTIFICACION: RNPDIGITAL-556544-2023
1-44900-2022
TOTAL DE PAGINAS: 2

REGISTRO INMOBILIARIO
REGISTRO NACIONAL
SUBDIRECCION CATASTRAL
INSCRIPCIÓN No:
1-44900-2022
Fecha: 12/08/2022 10:24:27
Registrador: RODRIGO CHACON ALVARADO
42C9DD09E233679D9DE5D1DFA72843CE

Catastro Nacional
2022-13369-C
10/08/2022 12:25:21
Reingreso


cfia
Contrato 999163
Fecha 10/08/2022
Visado CFIA

ENTERO BANCARIO 442298269 Y 451936647

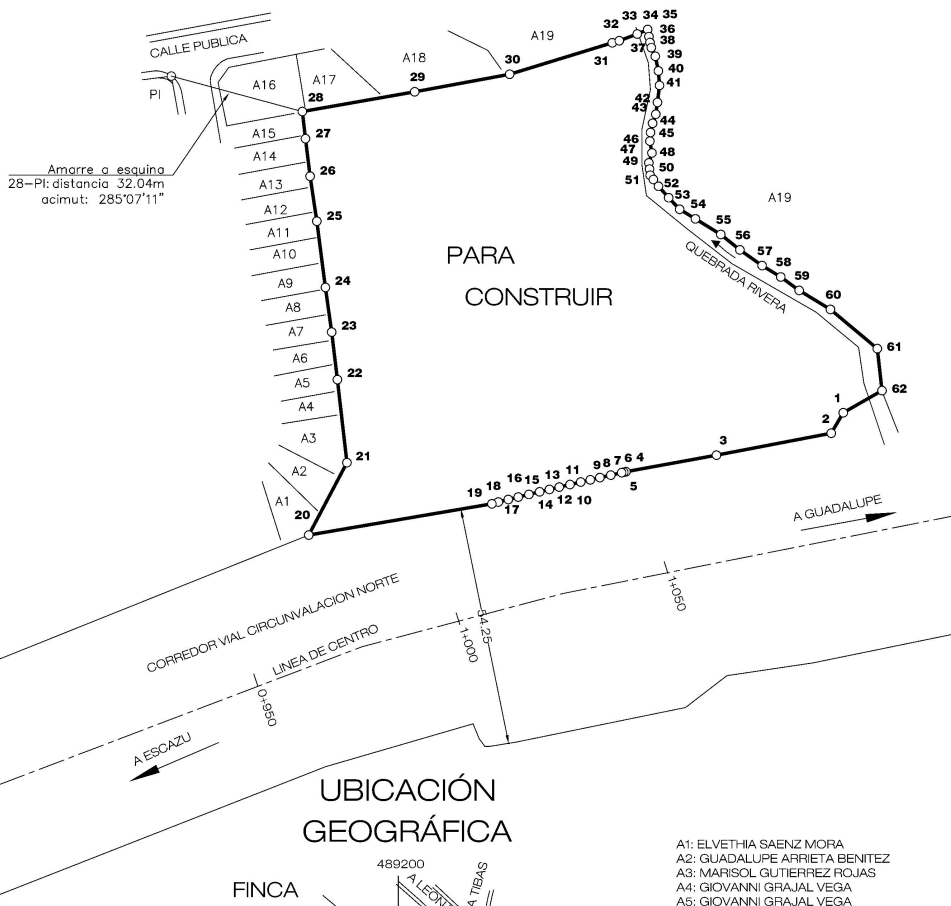

COORDENADAS NACIONALES CRTM05		
VERTICE	ESTE (m)	NORTE (m)
1	489331.40	1100834.64
2	489328.56	1100829.81
3	489301.45	1100824.62
4	489280.08	1100820.73
5	489279.58	1100820.61
6	489279.07	1100820.50
7	489276.50	1100819.91
8	489273.92	1100819.32
9	489271.66	1100818.80
10	489269.40	1100818.28
11	489266.86	1100817.69
12	489264.32	1100817.09
13	489262.01	1100816.53
14	489259.69	1100815.98
15	489257.17	1100815.36
16	489254.64	1100814.74
17	489252.29	1100814.15
18	489249.95	1100813.56
19	489248.42	1100813.14
20	489205.17	1100805.77
21	489214.18	1100822.86
22	489211.93	1100842.45
23	489210.58	1100853.67
24	489209.10	1100864.21
25	489207.08	1100879.84
26	489205.48	1100890.45
27	489204.39	1100899.32
28	489203.66	1100905.72
29	489230.19	1100910.38
30	489252.61	1100914.52
31	489276.84	1100921.95
32	489278.50	1100922.44
33	489282.74	1100924.01
34	489285.21	1100925.09
35	489285.51	1100923.40
36	489285.75	1100922.03
37	489286.06	1100920.80
38	489287.00	1100918.76
39	489287.74	1100915.31
40	489288.01	1100911.90
41	489287.51	1100907.88
42	489287.13	1100905.09
43	489286.37	1100902.95
44	489285.88	1100900.78
45	489285.73	1100898.74
46	489286.21	1100895.95
47	489285.48	1100893.60
48	489285.64	1100892.16
49	489285.79	1100890.69
50	489286.55	1100889.69
51	489287.76	1100888.09
52	489290.16	1100885.38
53	489292.76	1100882.65
54	489296.48	1100880.39
55	489302.47	1100876.71
56	489306.99	1100873.07
57	489312.23	1100869.37
58	489316.63	1100866.68
59	489320.98	1100863.51
60	489328.37	1100859.01
61	489339.44	1100849.76
62	489340.54	1100839.87

UBICACIÓN GEOGRÁFICA

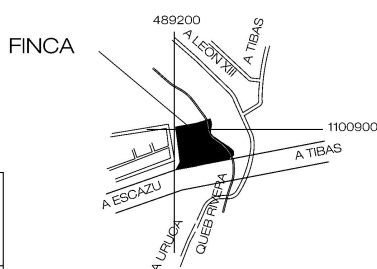

- A1: ELVETHIA SAENZ MORA
- A2: GUADALUPE ARRIETA BENITEZ
- A3: MARISOL GUTIERREZ ROJAS
- A4: GIOVANNI GRAJAL VEGA
- A5: GIOVANNI GRAJAL VEGA
- A6: MINOR MURILLO MASIS
- A7: JOHANNA CASTRO CARTIN
- A8: IVETH CARTIN NUÑEZ
- A9: DELIA SALAZAR QUESADA
- A10: MELVIN EARL DOUGLAS WALTERS
- A11: MARIAM CAMPOS ZUÑIGA
- A12: OLGA SEDO CAMPOS
- A13: CONSORCIO METROPOLITANO DE VIVIENDA S.A.
- A14: ALEXANDER VEGA CAMPOS
- A15: INSTITUTO COSTARRICENSE DE ACUEDUCTOS Y ALCANTARILLADOS
- A16: ASOCIACION CRISTIANA DE LAS ASAMBLEAS DE DIOS EN COSTA RICA
- A17: NICOLAS LOPEZ GUTIERREZ
- A18: GOESE S.A.
- A19: INSTITUTO NACIONAL DE VIVIENDA Y URBANISMO

PARTE DE
1639905-000
AREA SEGUN REGISTRO 15691m²

SITUADO EN: URUCA
DISTRITO: 7 URUCA
CANTON: 1 SAN JOSE
PROVINCIA: 1 SAN JOSE

PROTOCOLO 21428 **FOLIOS:** 176

AREA **10002m²**

ESCALA 1:1000 **FECHA** AGOSTO 2022

PROFESIONAL: MARTIN OMAR CRUZ MAROTO (FIRMA)
MARTIN OMAR CRUZ MAROTO
INGENIERO TOPOGRAFO IT-14.121

HOJA CARTOGRAFICA PAVAS Y TORRES
ESCALA 1:10000
COORDENADAS CRTM05

NOTAS
 -LEVANTAMIENTO POLAR:
 POLIGONAL ABIERTA 1 ESTACIONES
 -ERROR LINEAL ESTIMADO 0.01m
 -ERROR ANGULAR ESTIMADO 00°05'
 -DOY FE QUE LOS LINDEROS SON EXISTENTES
 -MODIFICA LOS PLANOS SJ-165557-2013
 -EXACTITUD ABSOLUTA ±0.40m
 -EXACTITUD RELATIVA ±0.08m
 -TOLERANCIA PARA LA DIFERENCIA LINEAL ±0.85
 -ESCALA DEL MAPA CATASTRAL 1:1000
 -EPOCA 2005.83, DATUM CRO5, PROYECCIÓN CRTM05
 -TODAS LAS COORDENADAS ESTAN DADAS EN METROS
 -LEVANTAMIENTO CON EQUIPO GPS MARCA PXSNS
 -ESTE PLANO SERVIRÁ ÚNICAMENTE PARA REALIZAR EL MOVIMIENTO REGISTRAL, UNA VEZ INSCRITO EL FRACCIONAMIENTO RESPECTIVO, EL PLANO SURTIRÁ LOS EFECTOS JURÍDICOS CORRESPONDIENTES DESDE LA FECHA DE SU INSCRIPCIÓN EN LA SUBDIRECCIÓN CATASTRAL.
 -AFECTADO POR LEY FORESTAL 7575 ARTICULO 33
 -AFECTADO POR LEY AGUAS No. 276 Y SUS REFORMAS



Previo a inscripciones INVD-AL-00481-PDN
Visado 2022-00144-1002
DOP-DI-DV-2022-1647
Ing. Guillermo Nuñez Q

ESTA CERTIFICACION, CUYOS DERECHOS ARANCELARIOS FUERON DEBIDAMENTE CANCELADOS, CONSTITUYE DOCUMENTO PUBLICO CONFORME LO ESTABLECEN LOS ARTICULOS 45.2 DEL CODIGO PROCESAL CIVIL Y 5 INCISO D) DE LA LEY DE CERTIFICADOS, FIRMAS DIGITALES Y DOCUMENTOS

ELECTRONICOS N° 8454, Y EL DECRETO EJECUTIVO N° 35488-J, PUBLICADO EN LA GACETA N° 196, DEL 8 DE OCTUBRE DE 2009. EN DICHO MARCO LEGAL SE ESTABLECE LA OBLIGATORIEDAD DE RECIBIR ESTE DOCUMENTO POR PARTE DE LOS ENTES PÚBLICOS Y PRIVADOS, ASÍ COMO PARA LOS PARTICULARES, POR LO QUE SI TIENE PROBLEMAS PARA LA RECEPCIÓN DE ESTE DOCUMENTO Y APLICACIÓN DE SUS EFECTOS LEGALES, SIRVASE COMUNICARLO AL CENTRO DE ASISTENCIA AL USUARIO, Teléfono. 2202-0888. EMITIDA A TRAVES DEL PORTAL DE SERVICIOS DIGITALES EL 04-Apr-2023 A LAS 12:20:48. PODRA SER VERIFICADA EN EL SITIO www.rnpdigital.com DENTRO DE LOS SIGUIENTES 15 DIAS NATURALES.