


**REPUBLICA DE COSTA RICA**  
**REGISTRO NACIONAL**  
**CERTIFICACION DE PLANOS CATASTRADOS**  
**NUMERO DE CERTIFICACION: RNPDIGITAL-1542924-2023**  
**1-1795981-2015**  
**TOTAL DE PAGINAS: 3**

INSCRIPCIÓN: 1-1795981-2015

Fecha: 20/01/2015 12:14:45  
 Registrador: ANDRES A BOLAÑOS RAMIREZ  
 8AA20E34168D94C21D1CD32A7645345

Catastro Nacional  
 2014-103775-C  
 20/01/2015 10:05:02  
 Reingreso

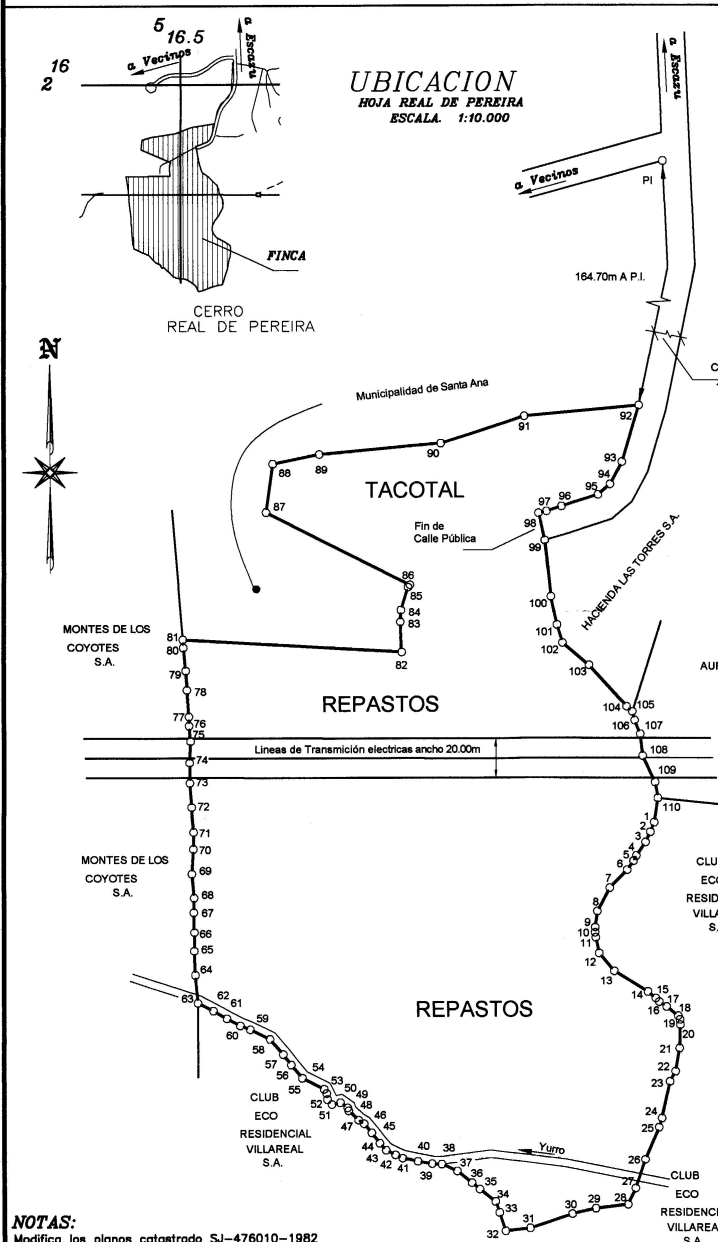

LINEA	ACIMUT	DIST. (m)	LINEA	ACIMUT	DIST. (m)
1-2	201°34'	5.29	19-20	176°46'	2.64
2-3	205°16'	5.71	20-21	161°16'	11.93
3-4	214°29'	8.36	21-22	169°43'	11.98
4-5	208°34'	2.96	22-23	208°41'	5.68
5-6	214°52'	5.65	23-24	192°29'	19.21
6-7	224°13'	12.70	24-25	197°05'	4.94
7-8	208°28'	13.51	25-26	203°17'	17.97
8-9	188°00'	8.15	26-27	198°43'	15.42
9-10	181°41'	2.80	27-28	208°27'	9.18
10-11	172°34'	2.51	28-29	263°14'	16.48
11-12	167°30'	8.13	29-30	256°39'	12.27
12-13	140°15'	11.99	30-31	251°30'	22.54
13-14	121°39'	20.03	31-32	263°53'	12.70
14-15	130°21'	5.21	32-33	341°43'	9.78
15-16	134°43'	2.59	33-34	340°11'	5.99
16-17	123°55'	4.46	34-35	308°50'	10.14
17-18	128°35'	7.45	35-36	309°11'	5.14
18-19	153°42'	2.17	36-37	308°34'	9.54
			37-38	294°19'	8.63
			38-39	272°34'	4.89
			39-40	280°03'	7.32
			40-41	281°56'	7.98
			41-42	294°57'	3.98
			42-43	297°17'	5.32
			43-44	317°09'	4.84
			44-45	322°40'	6.64
			45-46	319°59'	6.07
			46-47	303°22'	3.35
			47-48	313°30'	6.89
			48-49	341°32'	1.68
			49-50	305°08'	4.44
			50-51	257°48'	4.36
			51-52	317°38'	3.40
			52-53	352°30'	3.15
			53-54	328°26'	2.56
			54-55	297°04'	12.36
			55-56	319°46'	8.69
			56-57	322°16'	6.72
			57-58	319°20'	10.43
			58-59	296°32'	11.18
			59-60	292°10'	5.48
			60-61	297°46'	7.68
			61-62	300°01'	7.89
			62-63	296°39'	6.76
			63-64	354°51'	14.36
			64-65	357°47'	12.35
			65-66	0°19'	9.43
			66-67	358°11'	10.16
			67-68	1°23'	7.40
			68-69	355°24'	12.31
			69-70	3°23'	12.66
			70-71	0°18'	8.60
			71-72	355°04'	12.70
			72-73	355°56'	12.40
			73-74	359°19'	10.30
			74-75	2°42'	10.93
			75-76	354°24'	7.88
			76-77	0°12'	4.71
			77-78	355°52'	13.71
			78-79	356°19'	9.76
			79-80	354°03'	11.71
			80-81	356°14'	4.15
			81-82	93°23'	111.47
			82-83	357°28'	15.35
			83-84	2°17'	6.06
			84-85	16°56'	12.35
			85-86	36°38'	1.47
			86-87	296°51'	81.92
			87-88	7°52'	24.95
			88-89	78°24'	24.14
			89-90	84°45'	62.04
			90-91	72°27'	44.63
			91-92	84°41'	58.53
			92-93	196°48'	29.96
			93-94	208°19'	12.90
			94-95	229°16'	8.14
			95-96	252°16'	19.50
			96-97	251°45'	8.03
			97-98	257°04'	4.13
			98-99	167°04'	14.00
			99-100	173°52'	29.08
			100-101	167°37'	14.85
			101-102	163°15'	9.60
			102-103	130°10'	17.60
			103-104	137°51'	28.55
			104-105	130°46'	3.95
			105-106	165°54'	4.55
			106-107	157°13'	7.53
			107-108	173°51'	11.18
			108-109	154°34'	14.55
			109-110	169°48'	8.26
			110-1	188°21'	12.61

**NOTAS:**  
 Modifica los planos catastrado SJ-476010-1982 PARA RECTIFICAR EL AREA  
 AFECTADO POR LA LEY FORESTAL 7575 ART. 33  
 AFECTADO POR LA LEY DE AGUAS 276 y SUS REFORMAS  
 FRENTE TOTAL A CALLE PUBLICA DE 96.66m DEL PUNTO 92 AL 99

<b>INFORMACION DE REGISTRO PUBLICO</b> Finca Completa 1 147980-000	AREA SEGUN REGISTRO: 73787.41 m <sup>2</sup>	<b>AREA:</b> 70 170 m <sup>2</sup>	SITUADO EN: Real de Pereira DISTRITO: 03 POZOS CANTON: 09 SANTA ANA PROVINCIA: 01 SAN JOSE	ESCALA: 1 : 2000 PROTOCOLO PROTOCOLO: 18935 FOLIO: 36 FECHA: Agosto-2014
--	---	---------------------------------------	---	---

*Carlos Alberto Lee Boto*  
 CARLOS ALBERTO LEE BOTO  
 INGENIERO TOPOGRAFO T.A.9368

-LEVANTAMIENTO POLAR, POLIGONAL ABIERTA  
 -ERROR ANGULAR ESTIMADO: 00.02'  
 -ERROR LINEAL ESTIMADO: 00.05m  
 -DOY FE DE QUE NO HUBO CAMBIO DE LINDEROS NI AMONJONAMIENTOS

COLEGIO FEDERADO DE INGENIEROS  
 Y ARQUITECTOS DE COSTA RICA  
 17 DIC 2014  
**ANOTADO**

INSCRIPCIÓN: 1-1795981-2015

Fecha: 20/01/2015 10:05:02  
Registrador: ANDRES A BOLAÑOS RAMIREZ  
8AA20E34168D64C21D1CD32A7645345

Banco de Costa Rica  
20/01/2015 09:50:28  
Oficina: 933 OFICINA REGISTRO NACIO  
Cajero: 11048154  
Documento: 20035644  
Formulario: 00000000000  
Motivo: 3052  
CANC ENTEROS-TASACION  
Numero Entero: 000187427674  
Tasacion: 200356440  
Registro: CATASTRO NACIONAL  
Acto: INSCRIPCION DE PLANIS  
Monto Tasado: 0.01  
Descripcion:  
Boleta:  
Finca/Motor:  
TIMBRE REGISTRO N 30.000.00  
TIMBRE DE TOPOGRA 39.00

BCR  
BANCO DE COSTA RICA  
25/11/2014 11:33:37  
Oficina: 933 OFICINA REGISTRO NACIO  
Cajero: 11456752  
Documento: 19745470  
Formulario: 00000000000  
Motivo: 3052  
CANC ENTEROS-TASACION  
Numero Entero: 000187427674  
Tasacion: 1  
Registro: CATASTRO NACIONAL  
Acto: INSCRIPCION DE PLANIS  
Monto Tasado:  
Descripcion:  
Boleta:  
Finca/Motor:  
TIMBRE REGISTRO N 5,000.00  
TIMBRE ARCHIVO NA 20.00  
TIMBRE DE TOPOGRA 1.00  
REG. RESP. PROF. 1,000.00

Catastro Nacional  
2014-103775-C  
20/01/2015 10:05:02  
Reingreso

ESTA CERTIFICACION, CUYOS DERECHOS ARANCELARIOS FUERON DEBIDAMENTE CANCELADOS, CONSTITUYE DOCUMENTO PUBLICO CONFORME LO ESTABLECEN LOS ARTICULOS 45.2 DEL CODIGO PROCESAL CIVIL Y 5 INCISO D) DE LA LEY DE CERTIFICADOS, FIRMAS DIGITALES Y DOCUMENTOS ELECTRONICOS N° 8454, Y EL DECRETO EJECUTIVO N° 35488-J, PUBLICADO EN LA GACETA N° 196, DEL 8 DE OCTUBRE DE 2009. EN DICHO MARCO LEGAL SE ESTABLECE LA OBLIGATORIEDAD DE RECIBIR ESTE DOCUMENTO POR PARTE DE LOS ENTES PÚBLICOS Y PRIVADOS, ASÍ COMO PARA LOS PARTICULARES, POR LO QUE SI TIENE PROBLEMAS PARA LA RECEPCIÓN DE ESTE DOCUMENTO Y APLICACIÓN DE SUS EFECTOS LEGALES, SIRVASE COMUNICARLO AL CENTRO DE ASISTENCIA AL USUARIO, Teléfono. 2202-0888. EMITIDA A TRAVES DEL PORTAL DE SERVICIOS DIGITALES EL 16-Oct-2023 A LAS 18:40:23. PODRA SER VERIFICADA EN EL SITIO [www.rnpdigital.com](http://www.rnpdigital.com) DENTRO DE LOS SIGUIENTES 15 DIAS NATURALES.